

**MAPA SYTUACYJNO-WYSOKOŚCIOWA DO CELÓW
PROJEKTOWYCH - EGZ. NR 1**
**PROJEKT NAPRAWY MOSTU KOLEJOWEGO W KM.20,508 LINII WKD
NA RZECE ZIMNA WODA**

**Nazwa i adres obiektu
budowlanego:** **PROJEKT NAPRAWY MOSTU KOLEJOWEGO
W KM.20,508 LINII WKD NA RZECE ZIMNA WODA**

**Nazwa i adres
Zamawiającego:** **WARSZAWSKA KOLEJ DOJAZDOWA SP. Z O.O.**
05-825 Grodzisk Mazowiecki, ul. Batorego 23

**Nazwa i adres jednostki
projektowania:** **PROBUD USŁUGI BUDOWLANE, PROJEKTY NADZORY**
ul. Śreniawitów 3/26, 03-188 Warszawa

Wykaz numerów działek:

Jednostka ewidencyjna	Obręb (nazwa/numer)	Nr ewidencyjny działki
Gmina Michałowice, powiat pruszkowski woj. mazowieckie	Granica	7/11
Gmina Brwinów, powiat pruszkowski woj. mazowieckie	Kanie	1015/2 1015/4



DOM-GEO

Geodezja Nieruchomości Budownictwo
 Dominik Marchliński
 Zielonki Parcela ul. Południowa 7
 05-082 Stare Babice
 Tel. 602-44-61-22
 email: u.g.dominik@wp.pl
 www.geodeta-dominik.com.pl


NEZ
 WG.6640.1873.2014
 Nazwa układu
 współrzędnych
 PUVG 2000 strefa 7,
 KR 60

MAPA SYTUACYJNO-WYSOKOŚCIOWA DO CELÓW POJEKTOWYCH

jedn. ew. 142104_2, Michałowice obręb: obr. 0001, Granica
 nazwa ul. Słoneczna, Wiosenna nr dz. ew. 7/11
 sekcja m. z. numeryczna skala mapy 1:500
 Oznaczenie granic obszaru aktualizacji
 Oznaczenie i informacja o służebności
 Nie wyklucza się istnienia urządzeń
 podziemnych, które nie były zgłoszone do inwentaryzacji
 Data wykonania
 Czerwiec 2014

GEODETA UPRAWNIONY
 mgr inż. Roman Wamietka
 Dziekana 10, Peszki ul. Mił. 16
 05-092 ŁOMIANY
 Zaświadczenie nr 637

DOM-GEO
 Geodezja Nieruchomości Budownictwo
 Dominik Marchliński
 Zielonki Parcela, ul. Południowa 7
 05-082 Stare Babice
 Tel. 602-44-61-22
 NIP: 118-130-68-48

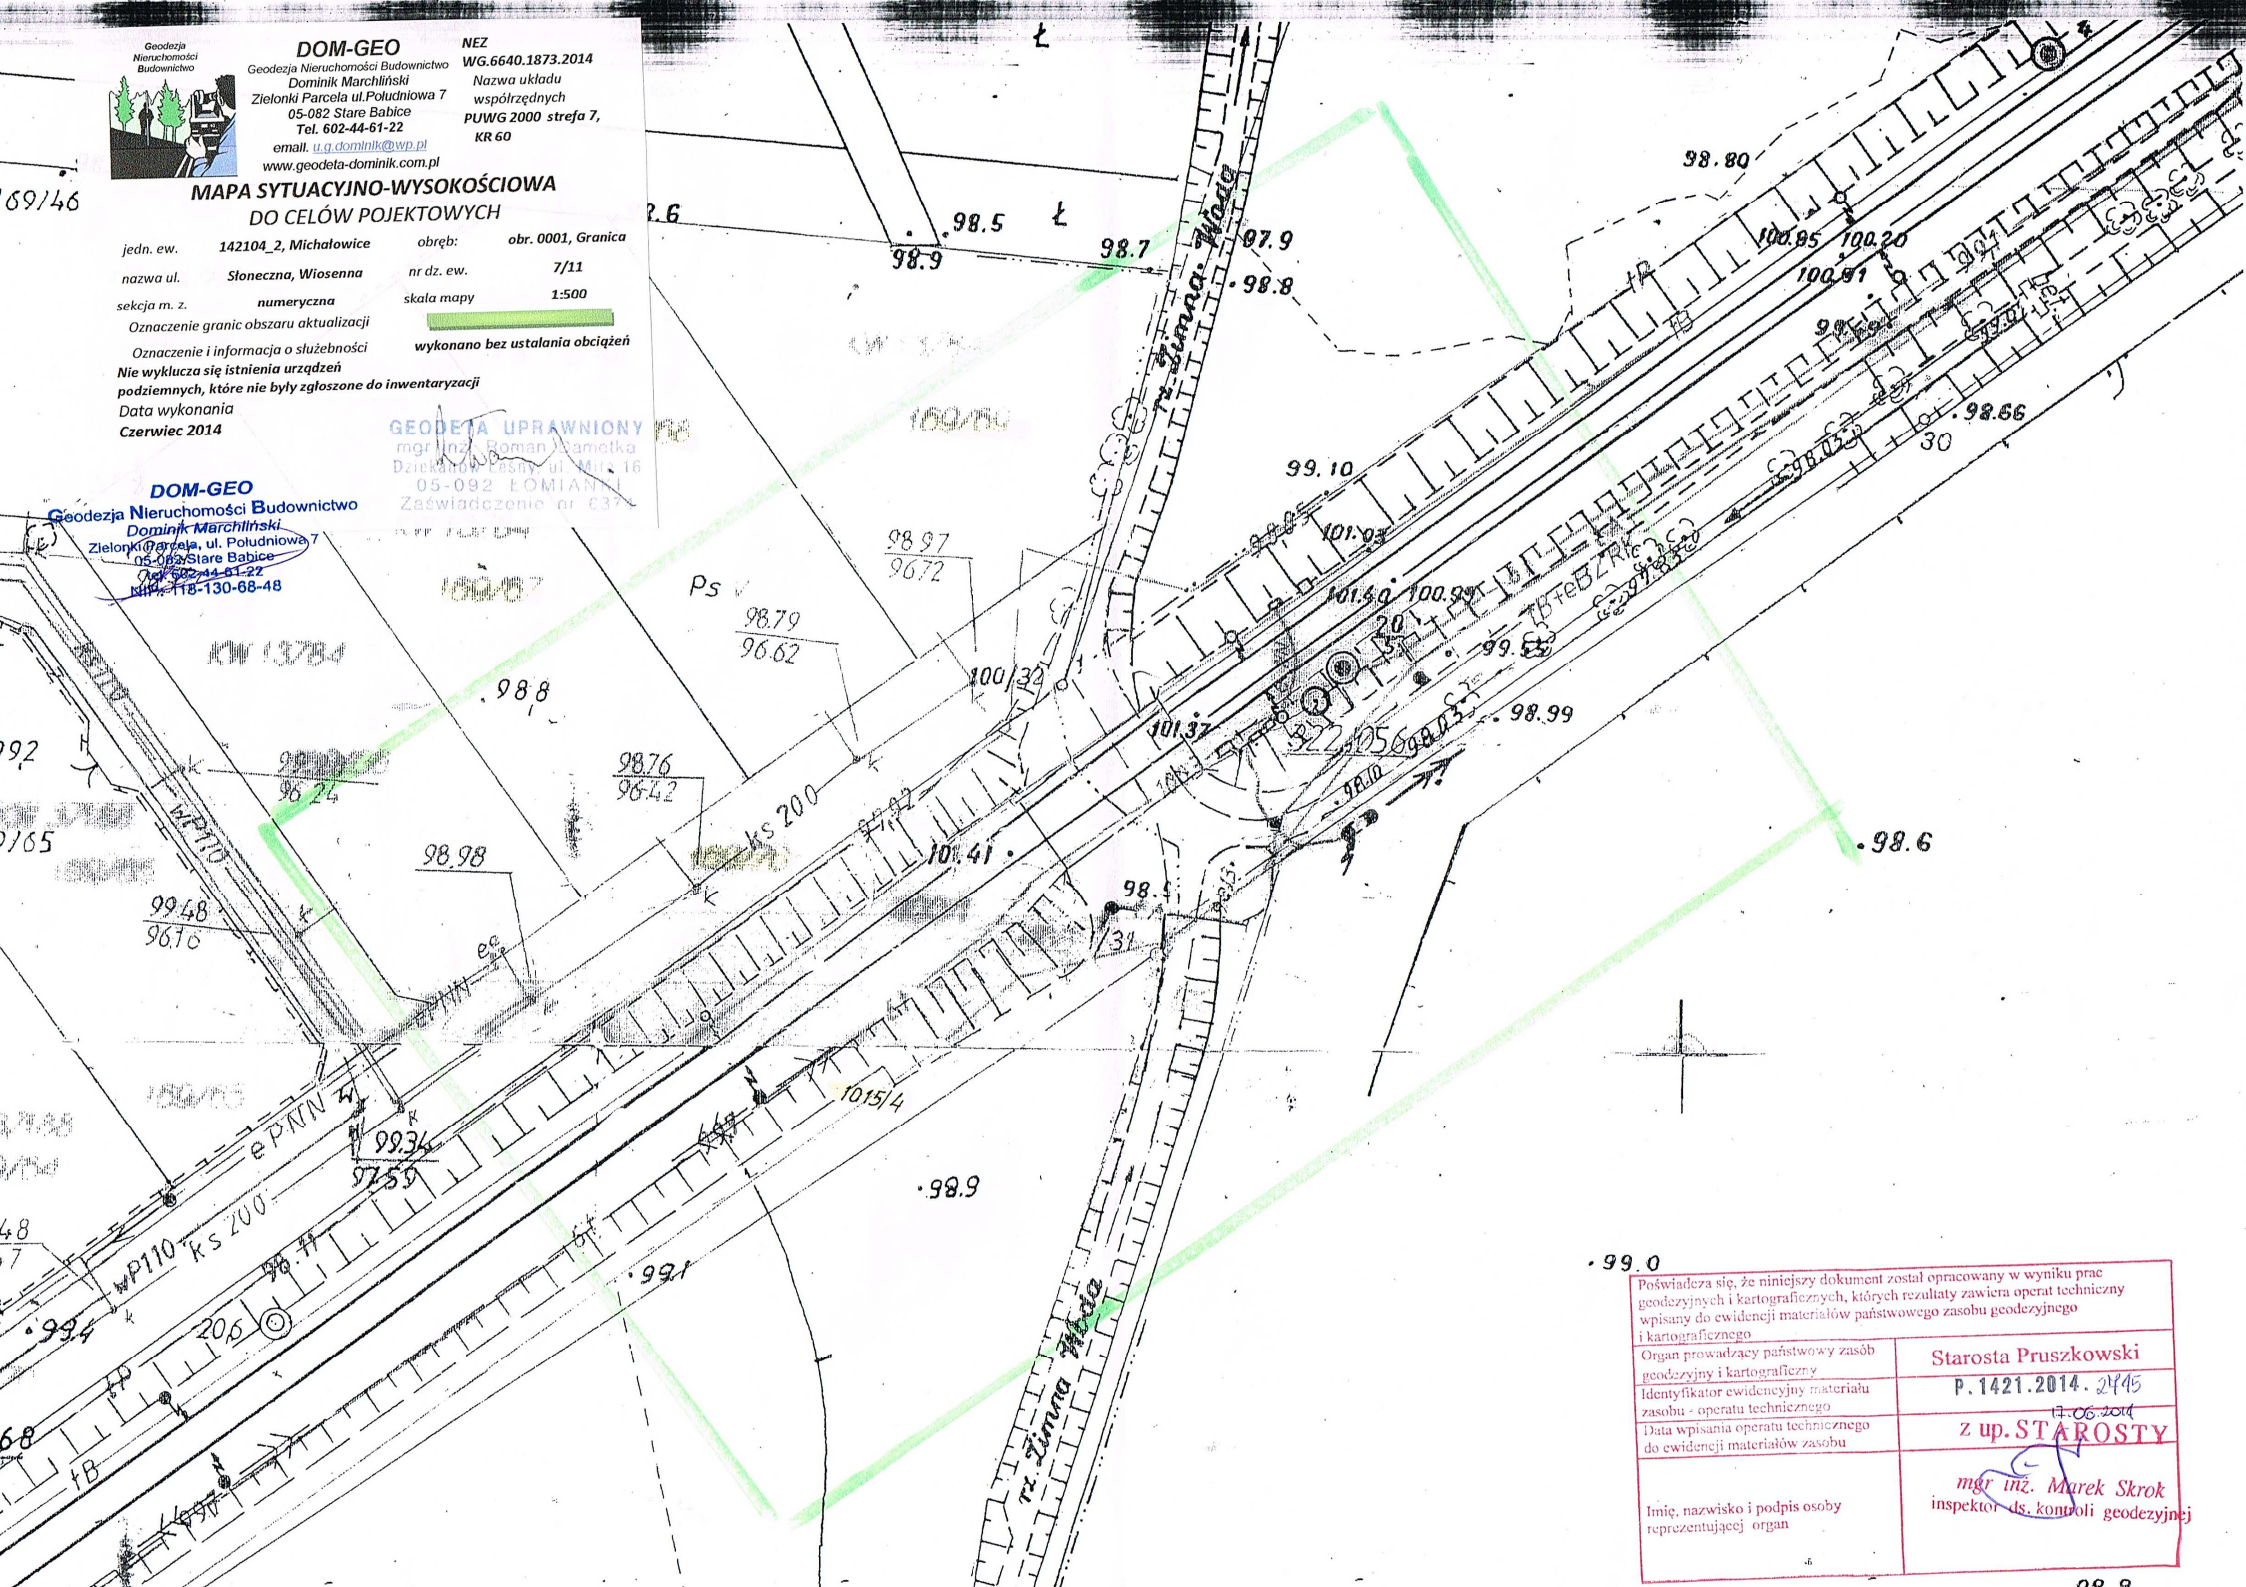

Poświadczam, że niniejszy dokument został opracowany w wyniku prac geodezyjnych i kartograficznych, których rezultaty zawiera operat techniczny wpisany do ewidencji materiałów państwowego zasobu geodezyjnego i kartograficznego	
Organ prowadzący państwowy zasób geodezyjny i kartograficzny	Starosta Pruszkowski
Identyfikator ewidencyjny materiału zasobu - operatu technicznego	P.1421.2014.2445
Data wpisania operatu technicznego do ewidencji materiałów zasobu	17.06.2014
	Z up. STAROSTY
Imię, nazwisko i podpis osoby reprezentującej organ	mgr inż. Marek Skrok inspektor ds. kontroli geodezyjnej