


- Legenda:**
- Tor projektowany
 - Tor istniejący
 - ← Rozjazd projektowany
 - Granica działek
 - Obiekty inżynierskie
 - Przejazd kolejowo - drogowy
 - Peron projektowany

Zamawiający:	Warszawska Kolej Dojazdowa sp. z o.o. Warszawa Kolej Dojazdowa sp. z o.o. ul. Batorego 23 05-825 Grodzisk Mazowiecki			
Wykonawca:	Multiconsult Multiconsult Polska sp. z o.o. ul. Bonifraterska 17 00-203 Warszawa			
Nazwa projektu:	OPRACOWANIE STUDIUM WYKONALNOŚCI DLA PROJEKTU PN.: "MODERNIZACJA INFRASTRUKTURY KOLEJOWEJ LINII WKD - POPRZECZ BUDOWĘ DRUGIEGO TORU LINII KOLEJOWEJ NR 47 OD PODKOWY LEŚNEJ DO GRODZISKA MAZOWIECKIEGO"			
Etap:	ETAP II: OPRACOWANIE SZCZEGÓLOWYCH ANALIZ WARIANTÓW INWESTYCYJNYCH			
	ETAP II A: ANALIZY TECHNICZNE WARIANTÓW INWESTYCYJNYCH WRAZ Z OSZACOWANIEM KOSZTÓW			
Tom:	TOM II.A.2 - Branża Torowa; Załącznik 1			
Branża:	TOROWA	Tytuł rysunku: PLAN SYTUACYJNY - WARIANT W1		
Funkcja	Imię i nazwisko	Specjalność	Nr uprawnień budowlanych	Podpis
Projektował	GRZEGORZ PIOTROWSKI	torowa	SWK/0078/PBK/16	
Współpraca	KAMIL STOKOWSKI	torowa	-	
Recenzja:	Data opracowania:	Skala:	Nr umowy:	Nr rysunku:
0	06.2017 r.	1:1000	WKD10/022-1/2017	Tom II.A.2-Z1-1

 

- Legenda:**
- Tor projektowany
 - Tor istniejący
 - + Rozjazd projektowany
 - Granica działek
 - Obiekty inżynieryjne
 - Przejazd kolejowo - drogowy
 - Peron projektowany

Zamawiający:
Warszawska Kolej Dojazdowa sp. z o.o.
 Warszawa Kolej Dojazdowa sp. z o.o.
 ul. Batorego 23
 05-825 Grodzisk Mazowiecki

Wykonawca:
Multiconsult
 Multiconsult Polska sp. z o.o.
 ul. Bonifraterska 17
 00-203 Warszawa


Nazwa projektu:
 OPRACOWANIE STUDIUM WYKONALNOŚCI DLA PROJEKTU PN:
 "MODERNIZACJA INFRASTRUKTURY KOLEJOWEJ LINII WKD - POPRZECZ BUDOWĄ DRUGIEGO TORU
 LINII KOLEJOWEJ NR 47 OD PODKOWY LEŚNEJ DO GRODZISKA MAZOWIECKIEGO"

Etap:
 ETAP II: OPRACOWANIE SZCZEGÓLNYCH ANALIZ WARIANTÓW INWESTYCYJNYCH

ETAP I A: ANALIZY TECHNICZNE WARIANTÓW INWESTYCYJNYCH WRAZ Z OSZCZĄNIENIEM KOSZTÓW

Tom:
 TOM II.A.2 - Branża Torowa; Załącznik 1

Branża:		Tytuł rysunku:		
TOROWA		PLAN SYTUACYJNY - WARIANT W1		
Funkcja	Imię i nazwisko	Specjalność	Nr uprawnień budowlanych	Podpis
Projektował	GRZEGORZ PIOTROWSKI	torowa	SWK/0078/PBKU/16	
Współpracował	KAMIL STOKOWSKI	torowa	-	
Rewizja:	Data opracowania:	Skala:	Nr umowy:	Nr rysunku:
0	06.2017 r.	1:1000	WKD10/022-1/2017	Tom II.A.2-Z1-2

 

Legenda:

- Tor projektowany
- Tor istniejący
- + Rozjazd projektowany
- Granica działek
- Obiekty inżynieryjne
- Przejazd kolejowo - drogowy
- Peron projektowany

Zamawiający: **Warszawska Kolej Dojazdowa sp. z o.o.** Warszawa Kolej Dojazdowa sp. z o.o.
ul. Batorego 23
05-825 Grodzisk Mazowiecki

Wykonawca: **Multiconsult** Multiconsult Polska sp. z o.o.
ul. Bonifraterska 17
00-203 Warszawa


Nazwa projektu: OPRACOWANIE STUDIUM WYKONALNOŚCI DLA PROJEKTU PN: "MODERNIZACJA INFRASTRUKTURY KOLEJOWEJ LINII WKD - POPRZECZ BUDOWĄ DRUGIEGO TORU LINII KOLEJOWEJ NR 47 OD PODKOWY LEŚNEJ DO GRODZISKA MAZOWIECKIEGO"

Etap: ETAP II: OPRACOWANIE SZCZEGÓŁOWYCH ANALIZ WARIANTÓW INWESTYCYJNYCH

ETAP II A: ANALIZY TECHNICZNE WARIANTÓW INWESTYCYJNYCH WRAZ Z OSZCZĘDNIENIEM KOSZTÓW

Tom: TOM II.A.2 - Branza Torowa, Załącznik 1

Branża:	TOROWA			
Tytuł rysunku:	PLAN SYTUACYJNY - WARIANT W1			
Funkcja:	Imię i nazwisko	Specjalność:	Nr uprawnień budowlanych	Podpis
Projektował:	GRZEGORZ PIOTROWSKI	torowa	SWK/0078/PBK/16	
Współpraca:	KAMIL STOKOWSKI	torowa	-	
Rewizja:	Data opracowania:	Skala:	Nr umowy:	Nr rysunku:
0	06.2017 r.	1:1000	WKD10/022-1/2017	Tom II.A.2-Z1-3

 

Legenda:

- Tor projektowany
- Tor istniejący
- Rozjazd projektowany
- Granica działek
- Obiekty inżynieryjne
- Przejazd kolejowo - drogowy
- Peron projektowany

Zamawiający: **Warszawska Kolej Dojazdowa sp. z o.o.** Warszawa Kolej Dojazdowa sp. z o.o.
ul. Batorego 23
05-825 Grodzisk Mazowiecki

Wykonawca: **Multiconsult** Multiconsult Polska sp. z o.o.
ul. Bonifraterska 17
00-203 Warszawa

Nazwa projektu: OPRACOWANIE STUDIUM WYKONALNOŚCI DLA PROJEKTU PN: "MODERNIZACJA INFRASTRUKTURY KOLEJOWEJ LINII WKD - POPRZECZ BUDOWĘ DRUGIEGO TORU LINII KOLEJOWEJ NR 47 OD PODKOWY LEŚNEJ DO GRODZISKA MAZOWIECKIEGO"


Etap: ETAP II: OPRACOWANIE SZCZEGÓŁOWYCH ANALIZ WARIANTÓW INWESTYCYJNYCH

ETAP II A: ANALIZY TECHNICZNE WARIANTÓW INWESTYCYJNYCH WRAZ Z OSZCZĘDNIENIEM KOSZTÓW

Tom: TOM II.A.2 - Branża Torowa; Załącznik 1

Branża: TOROWA Tytuł rysunku: PLAN SYTUACYJNY - WARIANT W1

Funkcja	Imię i nazwisko	Specjalność	Nr uprawnień budowlanych	Podpis
Projektował	GRZEGORZ PIOTROWSKI	torowa	SWK/0078/PBKU/16	
Współpraca	KAMIL STOKOWSKI	torowa	-	
Redyż:	Data opracowania:	Skala:	Nr umowy:	Nr rysunku:
0	06.2017 r.	1:1000	WKD10/022-1/2017	Tom II.A.2-Z1-4

 

Legenda:

- Tor projektowany
- Tor istniejący
- Rozjazd projektowany
- Granica działek
- Obiekty inżynieryjne
- Przejazd kolejowo - drogowy
- Peron projektowany

Zamawiający:



Warszawska Kolej Dojazdowa sp. z o.o.
 Warszawa Kolej Dojazdowa sp. z o.o.
 ul. Batorego 23
 05-825 Grodzisk Mazowiecki

Wykonawca:

Multiconsult
 Multiconsult Polska sp. z o.o.
 ul. Bonifraterska 17
 00-203 Warszawa


Nazwa projektu: OPRACOWANIE STUDIUM WYKONALNOŚCI DLA PROJEKTU PN: "MODERNIZACJA INFRASTRUKTURY KOLEJOWEJ LINII WKD - POPRZECZ BUDOWĄ DRUGIEGO TORU LINII KOLEJOWEJ NR 47 OD PODKOWY LEŚNEJ DO GRODZISKA MAZOWIECKIEGO"

Etap: ETAP II: OPRACOWANIE SZCZEGÓLNYCH ANALIZ WARIANTÓW INWESTYCYJNYCH

ETAP II A: ANALIZY TECHNICZNE WARIANTÓW INWESTYCYJNYCH WRAZ Z OSZCZĘDNIEM KOSZTÓW

Tom: TOM II.A.2 - Branża Torowa, Załącznik 1

Branża:	TOROWA	Tytuł rysunku:	PLAN SYTUACYJNY - WARIANT W1		
Funkcja:		Imię i nazwisko:	Specjalność:	Nr uprawnień budowlanych:	Podpis:
Projektował:	GRZEGORZ PIOTROWSKI	torowa	SWK/0078/PBKU/16		
Współpraca:	KAMIL STOKOWSKI	torowa			
Redyzygnacja:	Data opracowania:	Skala:	Nr umowy:	Nr rysunku:	
0	06.2017 r.	1:1000	WKD10/022-1/2017	Tom II.A.2-Z1-5	

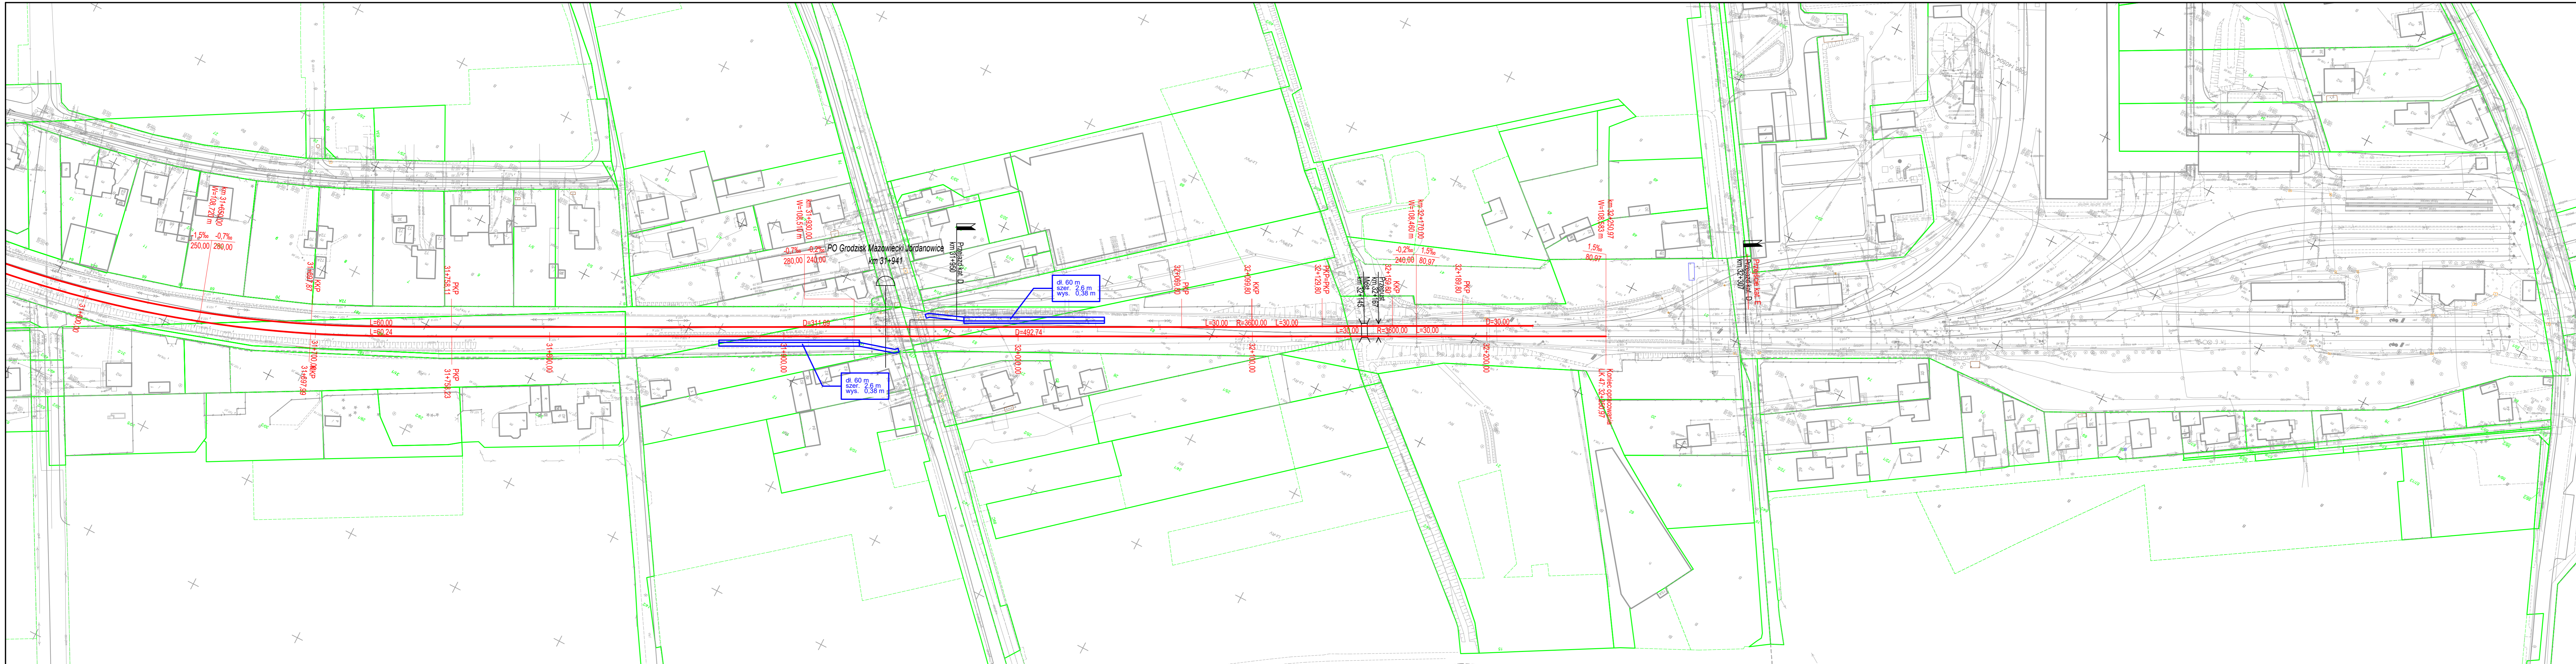

- Legenda:**
- Tor projektowany
 - Tor istniejący
 - ↔ Rozjazd projektowany
 - - - Granica działek
 - Obiekty inżynierne
 - Przejazd kolejowo - drogowy
 - ▭ Peron projektowany

Zamawiający:		Warszawska Kolej Dojazdowa sp. z o.o. ul. Batorego 23 05-825 Grodzisk Mazowiecki		
Wykonawca:		Multiconsult Multiconsult Polska sp. z o.o. ul. Bonifraterska 17 00-203 Warszawa		
Nazwa projektu:		OPRACOWANIE STUDIUM WYKONALNOŚCI DLA PROJEKTU PN.: "MODERNIZACJA INFRASTRUKTURY KOLEJOWEJ LINII WKD - POPRZECZ BUDOWĘ DRUGIEGO TORU LINII KOLEJOWEJ NR 47 OD PODKOWY LEŚNEJ DO GRODZISKA MAZOWIECKIEGO"		
Etap:		ETAP II: OPRACOWANIE SZCZEGÓLOWYCH ANALIZ WARIANTÓW INWESTYCYJNYCH		
		ETAP II A: ANALIZY TECHNICZNE WARIANTÓW INWESTYCYJNYCH WRAZ Z OSZACOWANIEM KOSZTÓW		
Tom:		TOM II.A.2 - Branża Torowa; Załącznik 1		
Branża:	Tytuł rysunku:	PLAN SYTUACYJNY - WARIANT W1		
TOROWA				
Funkcja	Imię i nazwisko	Specjalność	Nr uprawnień budowlanych	Podpis
Projektował	GRZEGORZ PIOTROWSKI	torowa	SWK/0078/PBK/16	
Współpraca	KAMIL STOKOWSKI	torowa	-	
Rewizja:	Data opracowania:	Skala:	Nr umowy:	Nr rysunku:
0	06.2017 r.	1:1000	WKD10/022-1/2017	Tom II.A.2-Z1-6