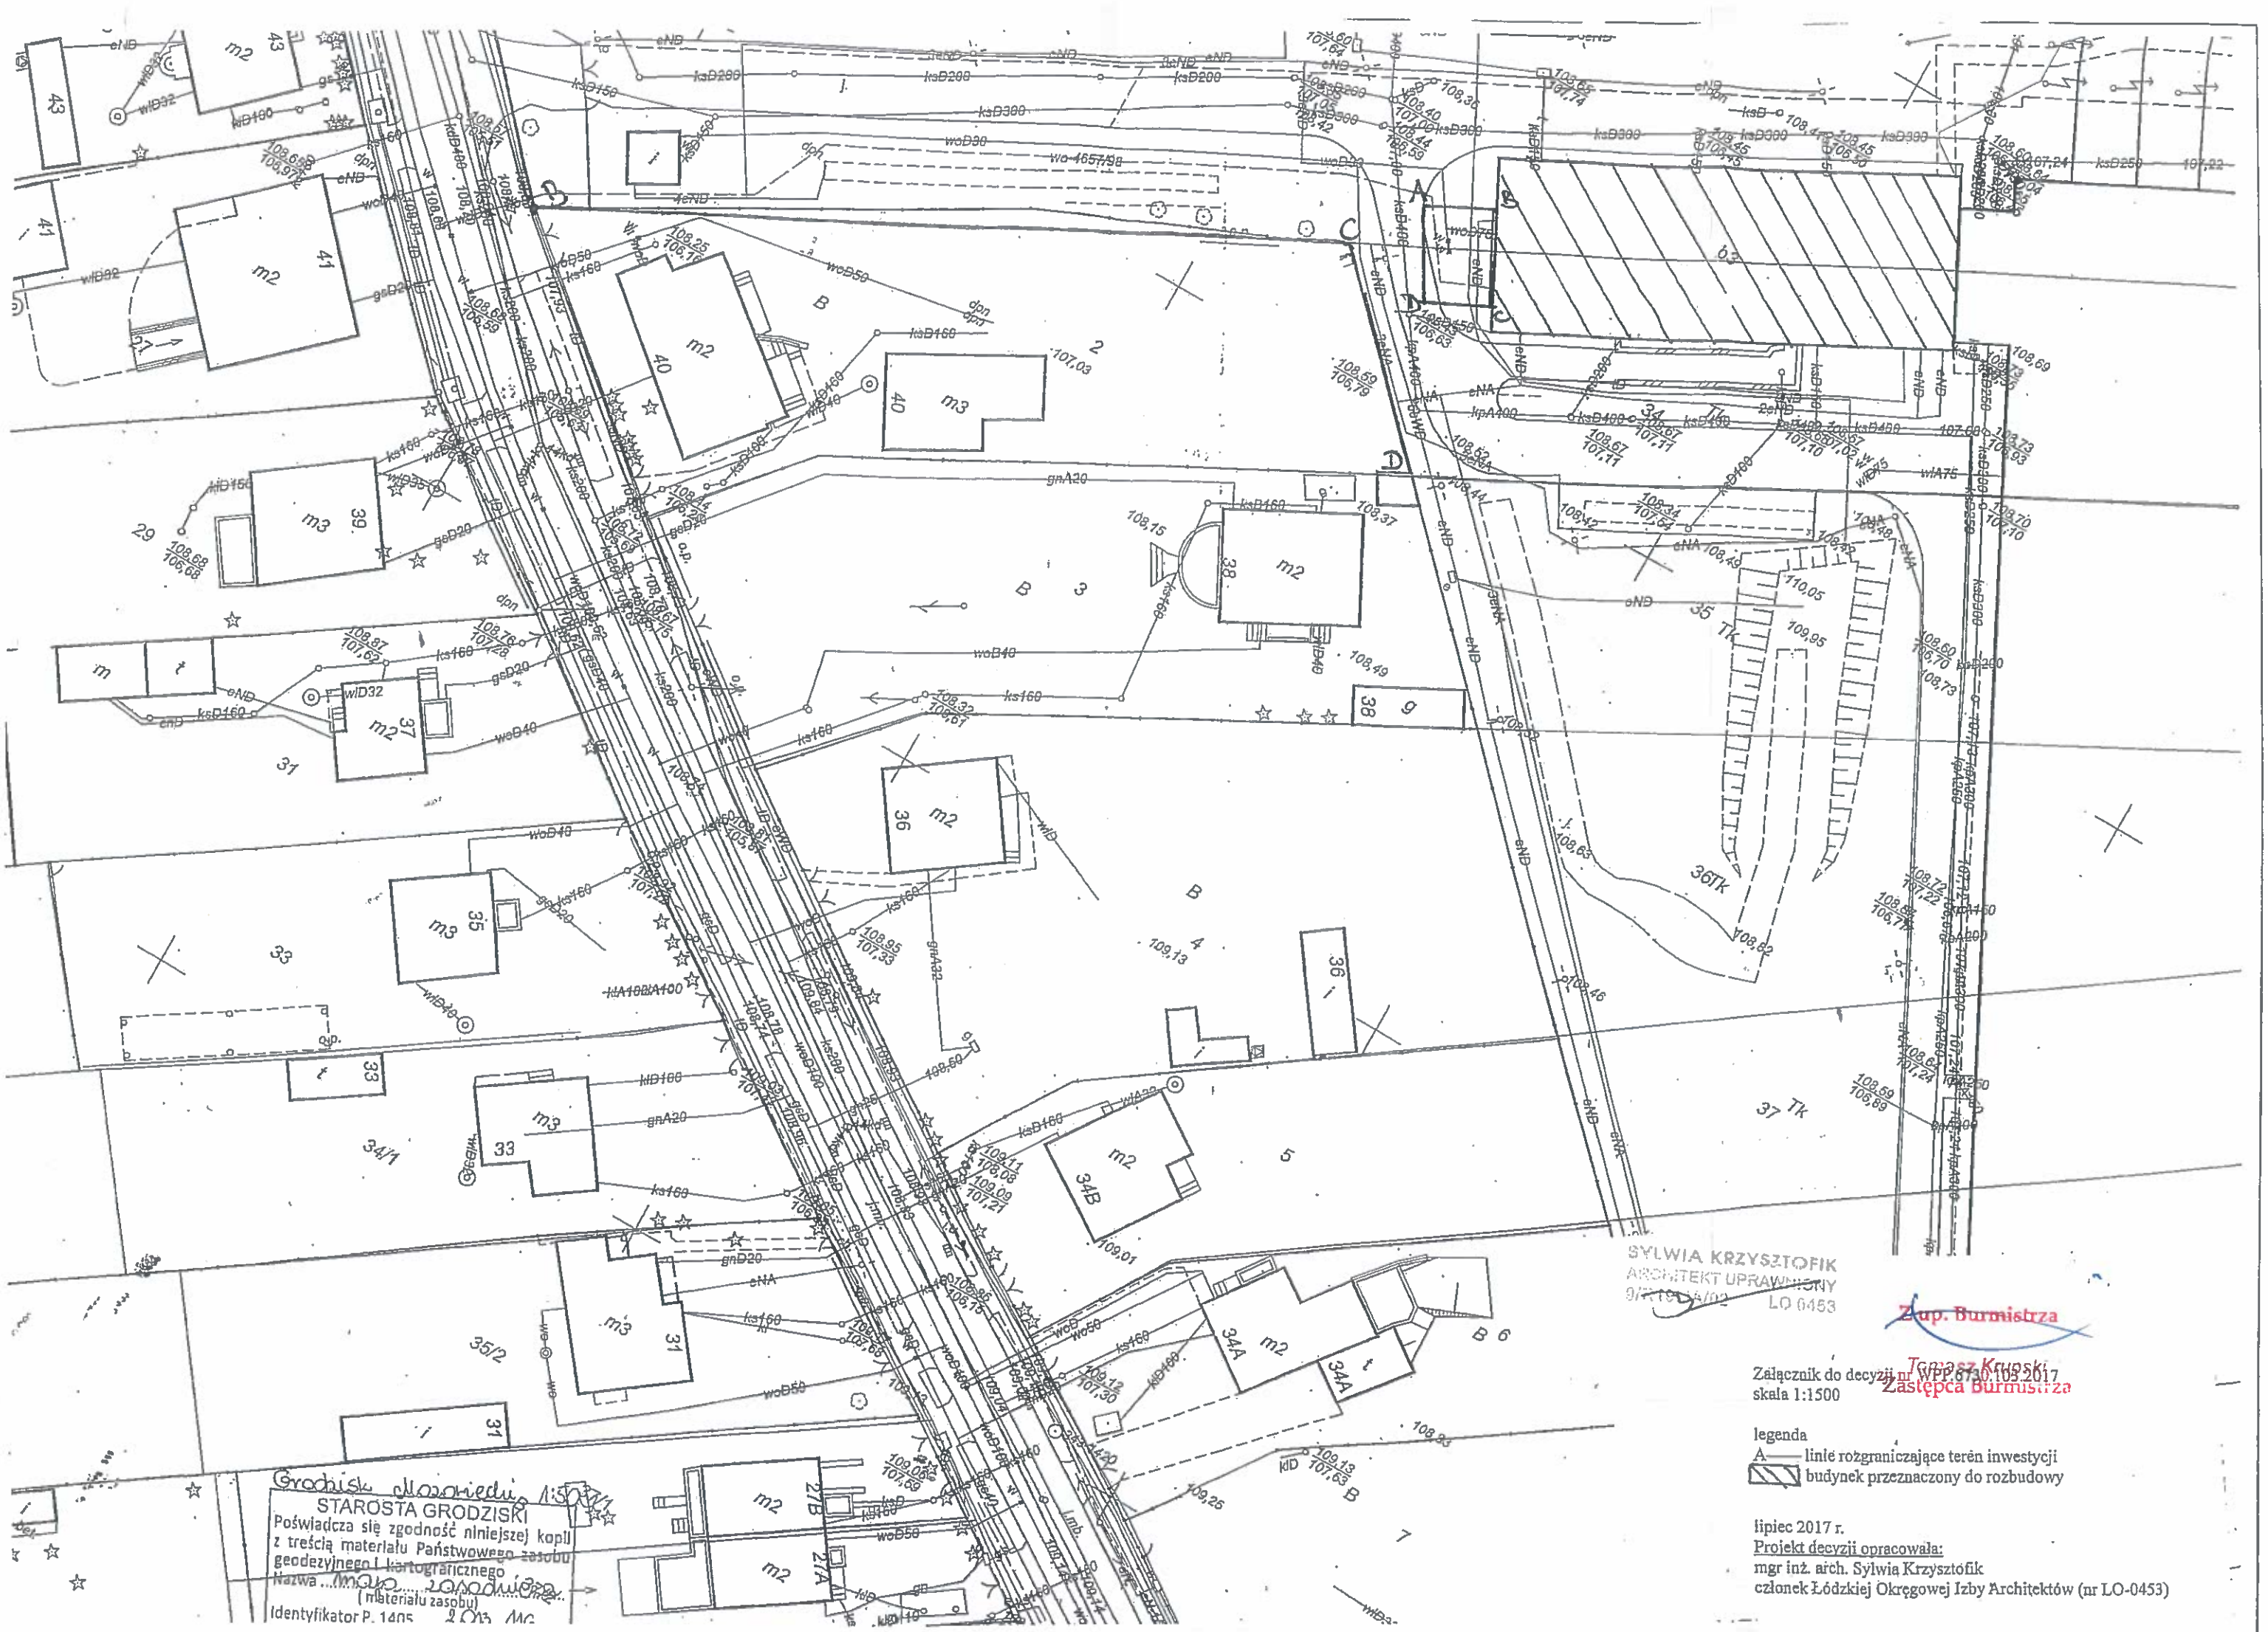
STAROSTA GRODZISKI
Poświadcza się zgodność niniejszej kopii z treścią materiału Państwowego zasobu geodezyjnego i kartograficznego
Nazwa mapa zasadnicza
(materiału zasobu)
Identyfikator P. 1405
SYLWIA KRZYSZTOFIK
ARCHITEKT UPRAWNIONY
LO 0453
Zastępca Burmistrza
Tomasz Krupski
Załącznik do decyzji nr WPP.6730.103.2017
skala 1:1500
legenda
A — linie rozgraniczające teren inwestycji
budynek przeznaczony do rozbudowy
lipiec 2017 r.
Projekt decyzji opracowała:
mgr inż. arch. Sylwia Krzysztofik
członek Łódzkiej Okręgowej Izby Architektów (nr LO-0453)